


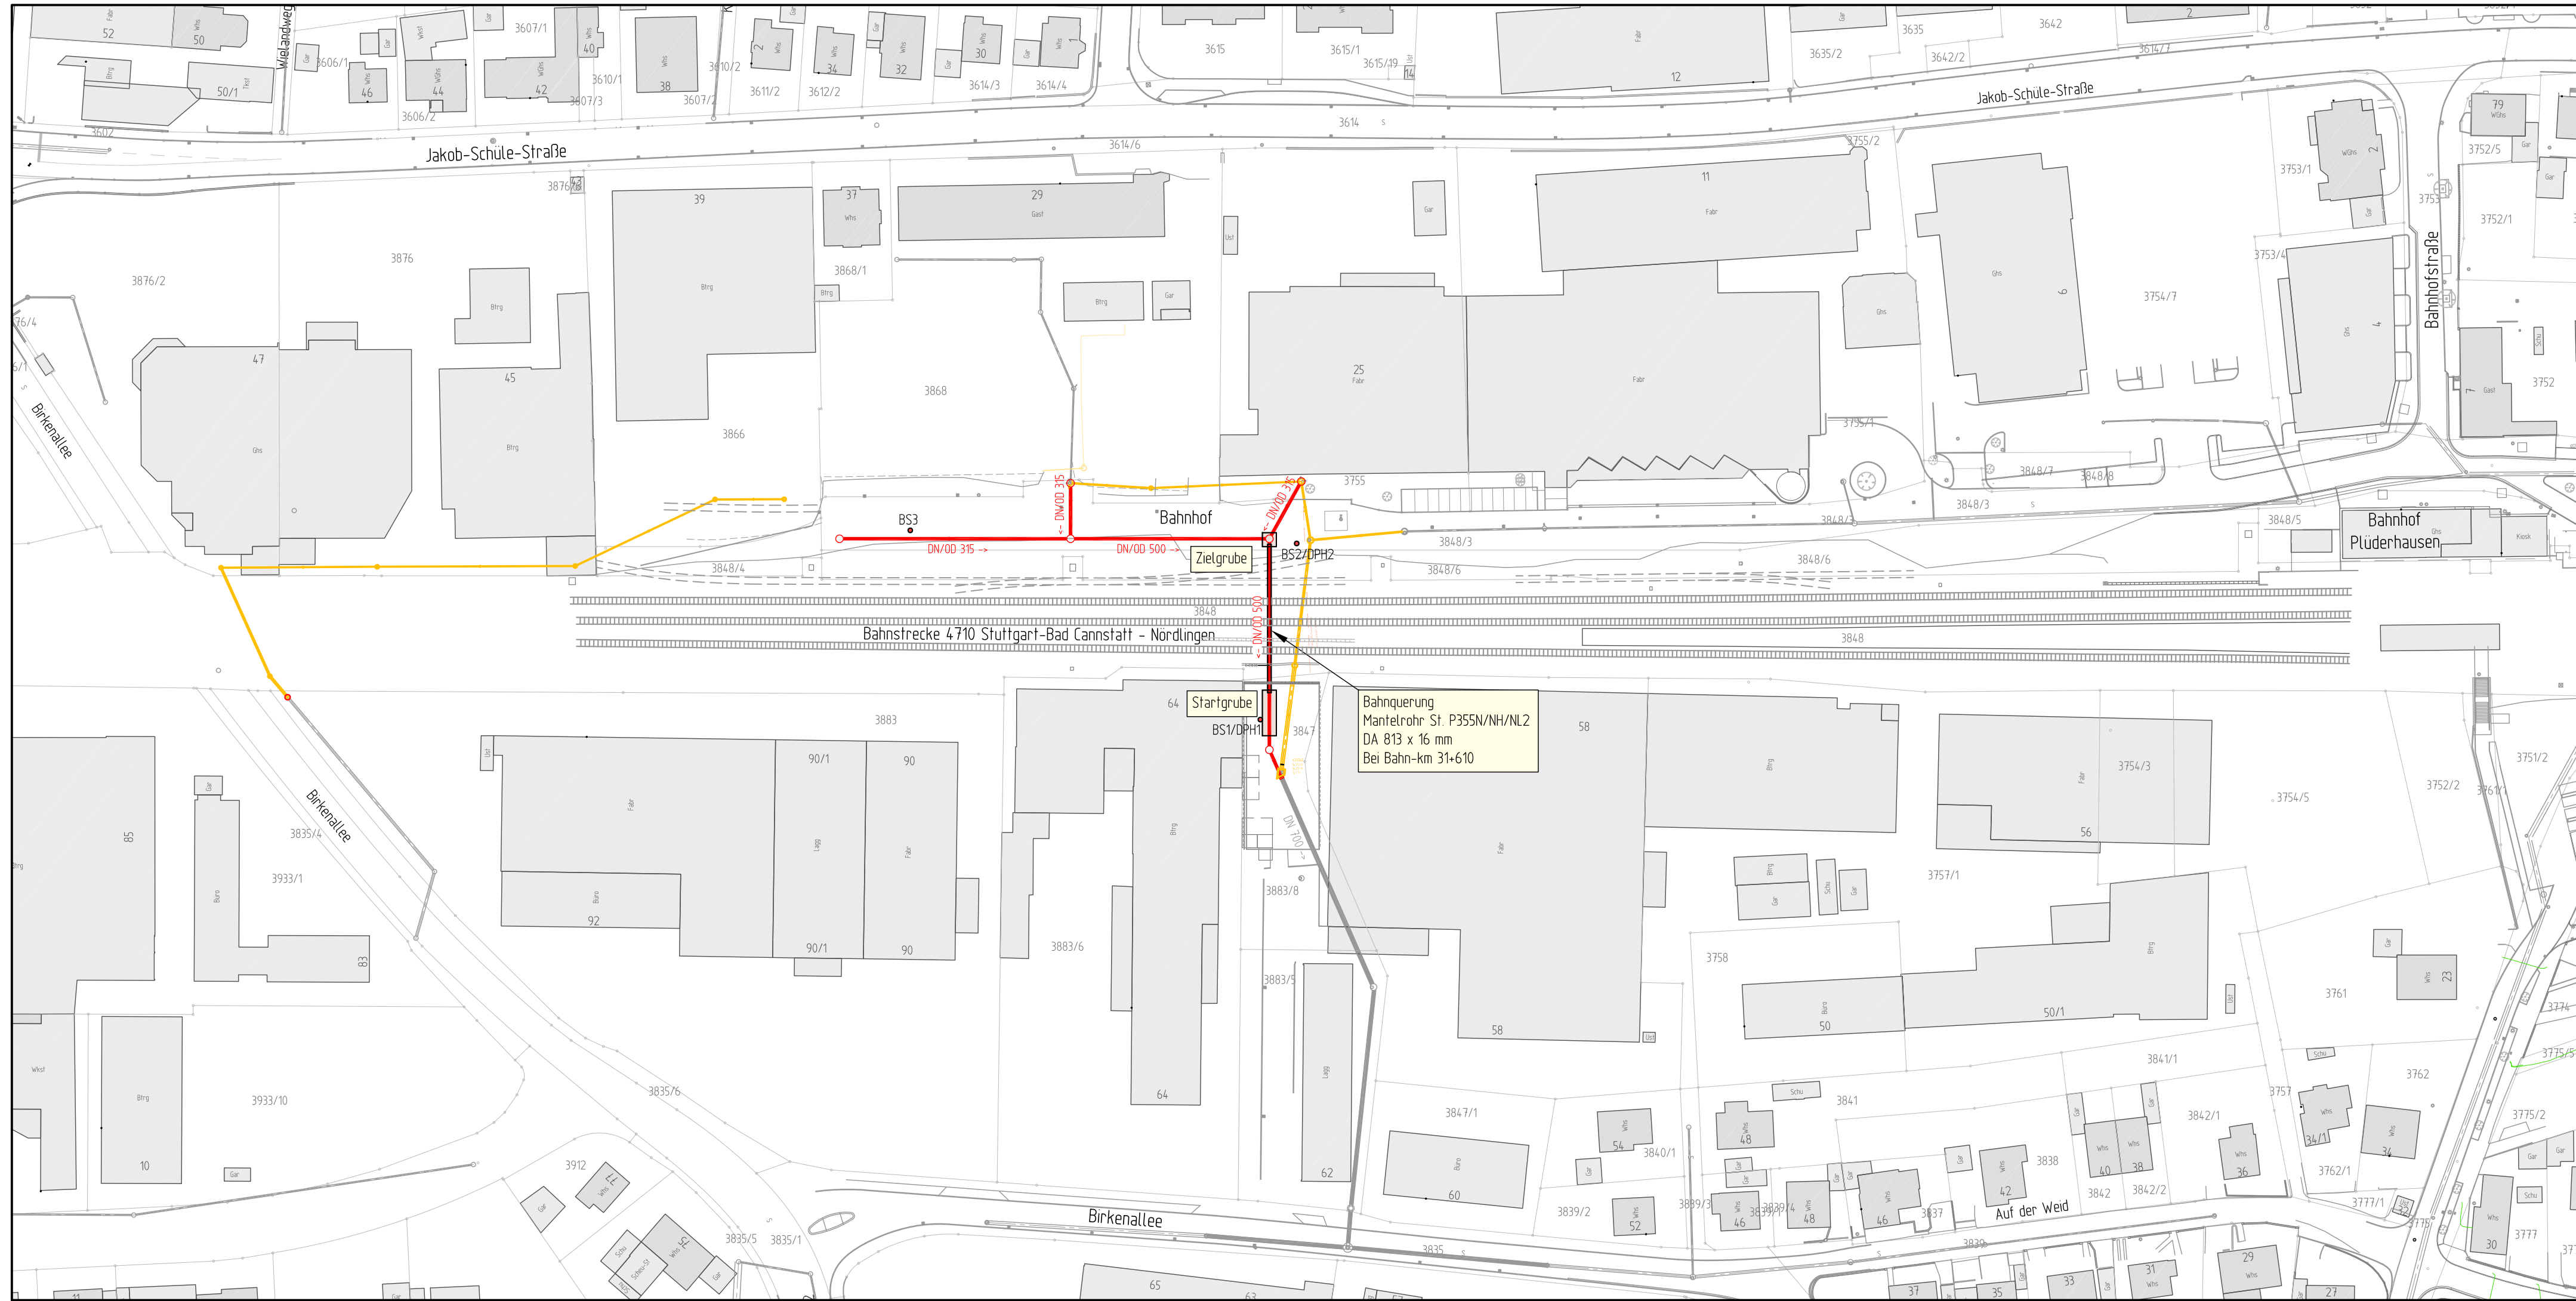

Legende

- MW-Kanalisation geplant
- MW-Kanalisation entfallend

3099-310

ERGÄNZUNGEN	DATUM	NR.

BAUHERR:

Gemeinde Plüderhausen
Am Marktplatz 11
73655 Plüderhausen



ANERKANNT
DER BAUHERR:


Benjamin Treiber
Bürgermeister



PROJEKT:

Neubau Infrastruktur Güterbahnhof

PLANUNGSSTAND:

GENEHMIGUNG 2024

PLANBEZEICHNUNG:

Übersichtslageplan Bahnquerung
Streckennummer 4710 bei Bahn-km 31+610

PROJ. NR.: 3099	PLANGRÖSSE: 89 x 59	MASSSTAB: 1:1000
PLAN NR.: 3099-310	GEZEICHNET: Lu/Bz/Ce	GEPRÜFT: Rebmann

Koordinatensystem:	☐ GK	☒ UTM
Höhensystem:	☒ NN (DHHN12)	☐ NHN (DHHN92) ☐ NHN (DHHN2016)
Geobasisdaten:	ALKIS © LGL Baden-Württemberg	Stand 2023
übergeben durch:	Gemeinde Plüderhausen	

Riker + Rebmann

BERATUNG PLANUNG BAULEITUNG VERKEHRSANLAGEN WASSERVERSORGUNG	ABWASSERBESEITIGUNG ZERTIFIZIERTE KANALSANIERUNGSBERATUNG PROJEKTMANAGEMENT
RIKER + REBMANN BERATENDE INGENIEURE, PartG mbB D-71540 MURRHARDT NÄGELESTRASSE 2 TEL.: 07192/93599-0 FAX.: 07192/93599-19 E-MAIL: INGENIEURE@RIKER-REBMANN.DE	
DATUM: 18.03.2024	GEFERTIGT: 