



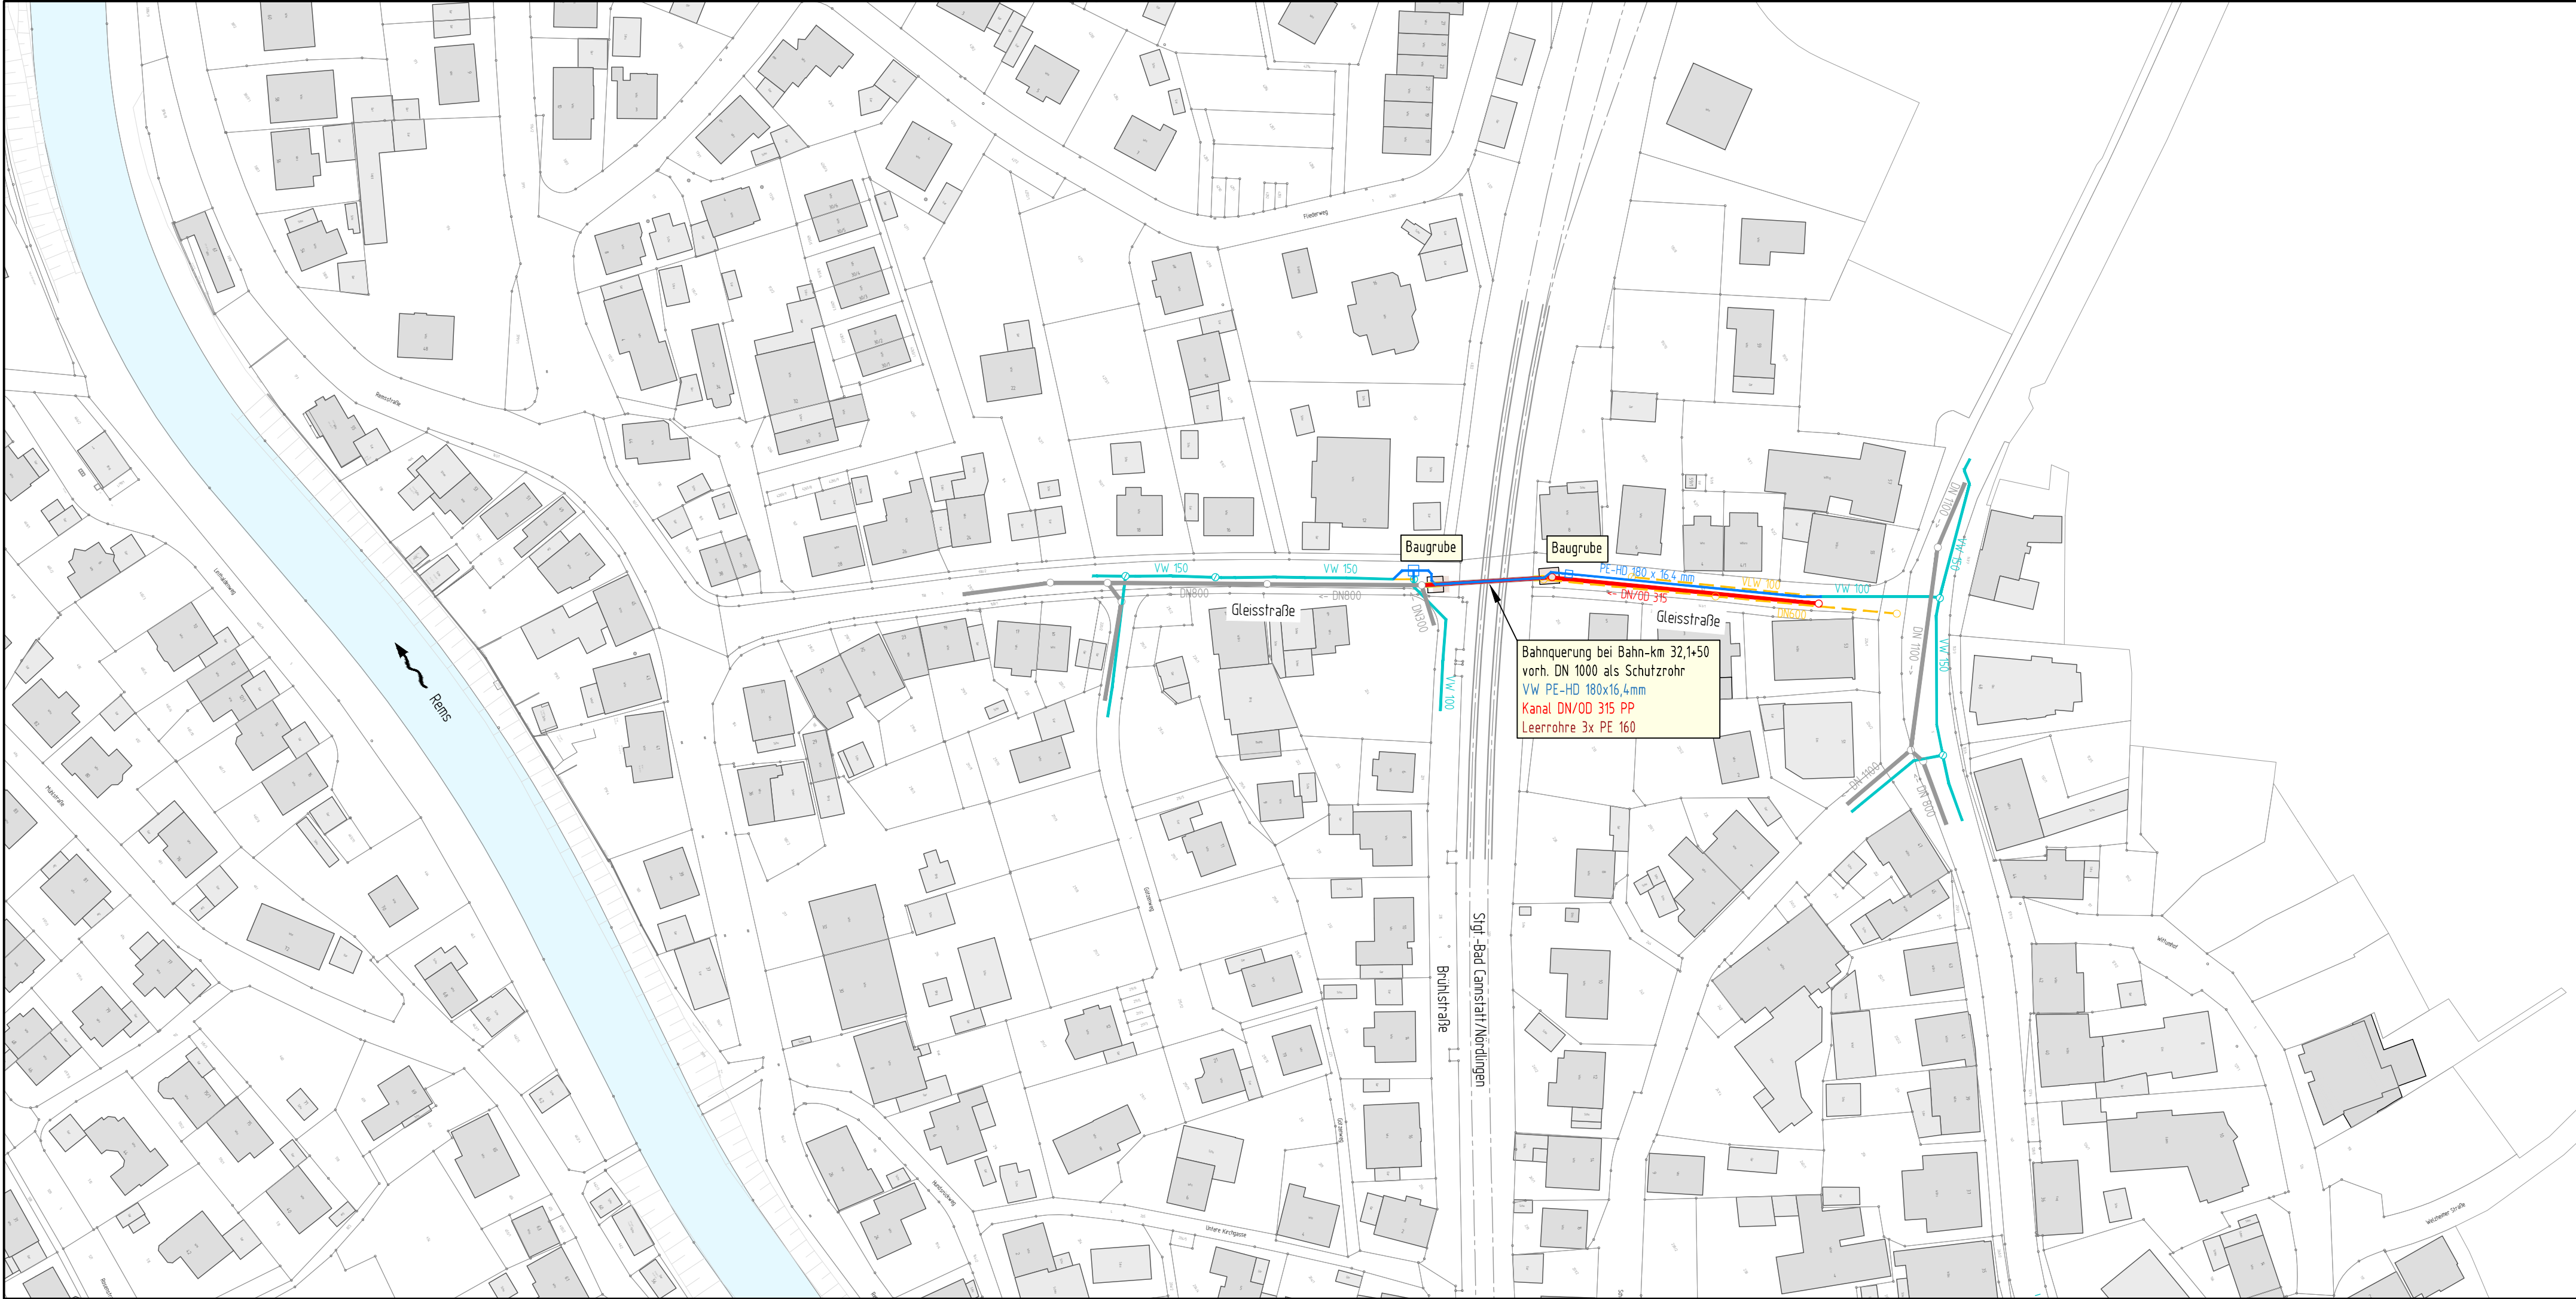

Legende

- MW-Kanalisation geplant
- Wasserleitung geplant
- Leitungen entfallend

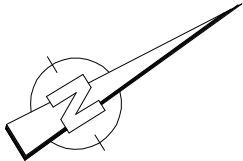

ERGÄNZUNGEN	DATUM	NR.

BAUHERR:

Gemeinde Plüderhausen
Am Marktplatz 11
73655 Plüderhausen

ANERKANNT
DER BAUHERR:

Benjamin Treiber
Bürgermeister

PROJEKT:

Sanierung Bahnübergänge

PLANUNGSSTAND:

GENEHMIGUNG 2024

PLANBEZEICHNUNG:

Übersichtslageplan
Gleisstraße

PROJ. NR.: 2349-1	PLANGRÖSSE: 78 x 30	MASSSTAB: 1:1000
PLAN NR.: 2349-1-305	GEZEICHNET: La / Ma	GEPRÜFT: Rebmann

Koordinatensystem:	☐ GK	☒ UTM
Höhensystem:	☒ NN (DHHN12)	☐ NHN (DHHN92) ☐ NHN (DHHN2016)
Geobasisdaten:	ALKIS © LGL Baden-Württemberg Stand 1999	
übergeben durch:	Gemeinde Plüderhausen	

Riker + Rebmann

BERATUNG PLANUNG BAULEITUNG
VERKEHRSANLAGEN
WASSERVERSORGUNG

ABWASSERBESEITIGUNG
ZERTIFIZIERTE KANALSANIERUNGSBERATUNG
PROJEKTMANAGEMENT

RIKER + REBMANN BERATENDE INGENIEURE, PartG mbB
D-71540 MURRHARDT NÄGELESTRASSE 2
TEL.: 07192/93599-0 FAX.: 07192/93599-19 E-MAIL: INGENIEURE@RIKER-REBMANN.DE

DATUM:

18.03.2024

GEFERTIGT: