


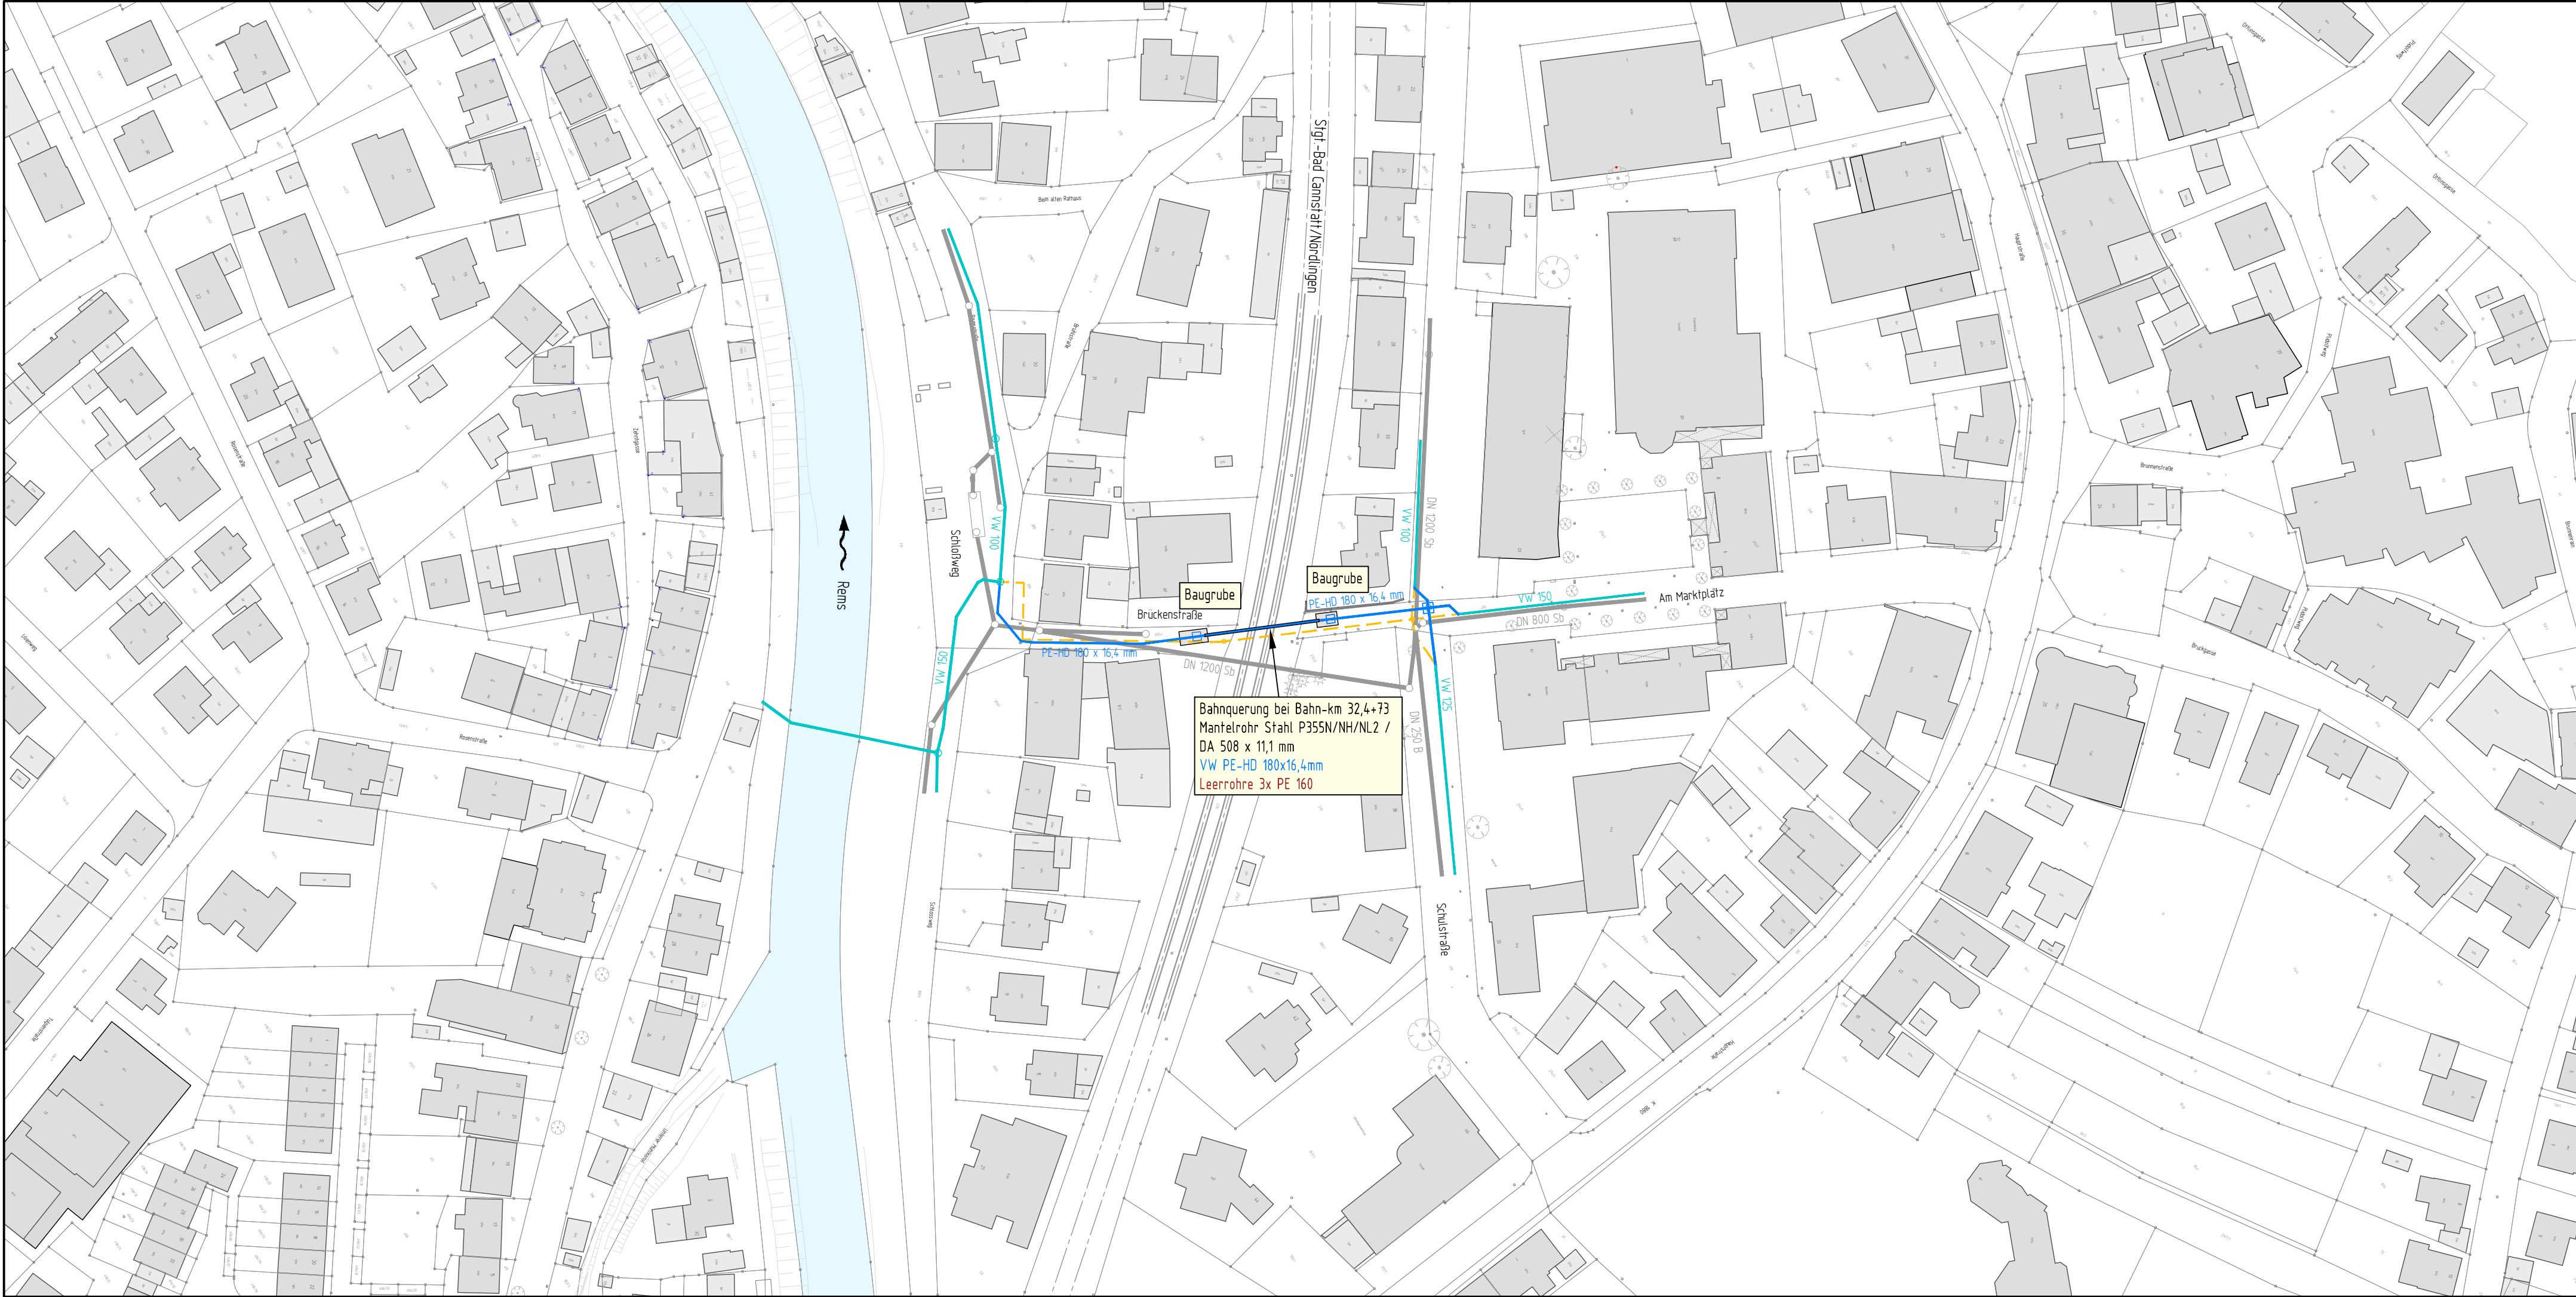

2349-2-305

Legende

Wasserleitung vorhanden

Wasserleitung geplant

Leitungen entfallend

ERGÄNZUNGEN	DATUM	NR.

BAUHERR:

Gemeinde Plüderhausen
Am Marktplatz 11
73655 Plüderhausen



ANERKANNT
DER BAUHERR:


Benjamin Treiber
Bürgermeister



PROJEKT:

Sanierung Bahnübergänge

PLANUNGSSTAND:

GENEHMIGUNG 2024

PLANBEZEICHNUNG:

Übersichtslageplan
Brückenstraße

PROJ. NR.: 2349-2	PLANGRÖSSE: 78 x 30	MASSSTAB: 1:1000
PLAN NR.: 2349-2-305	GEZEICHNET: La / Ma	GEPRÜFT: Rebmann

Koordinatensystem:

☐ GK

☒ UTM

Höhensystem:

☒ NN (DHHN12)

☐ NHN (DHHN92)

☐ NHN (DHHN2016)

Geobasisdaten:

ALKIS © LGL Baden-Württemberg

Stand 1999

übergeben durch:

Gemeinde Plüderhausen

Riker + Rebmann

BERATUNG PLANUNG BAULEITUNG
VERKEHRSANLAGEN
WASSERVERSORGUNG

ABWASSERBESEITIGUNG
ZERTIFIZIERTE KANALSANIERUNGSBERATUNG
PROJEKTMANAGEMENT

RIKER + REBMANN BERATENDE INGENIEURE, PartG mbB
D-71540 MURRHARDT NÄGELESTRASSE 2
TEL.: 07192/93599-0 FAX.: 07192/93599-19 E-MAIL: INGENIEURE@RIKER-REBMANN.DE

DATUM:	18.03.2024	GEFERTIGT:	
--------	------------	------------	---