



Querschnitt M.1:20

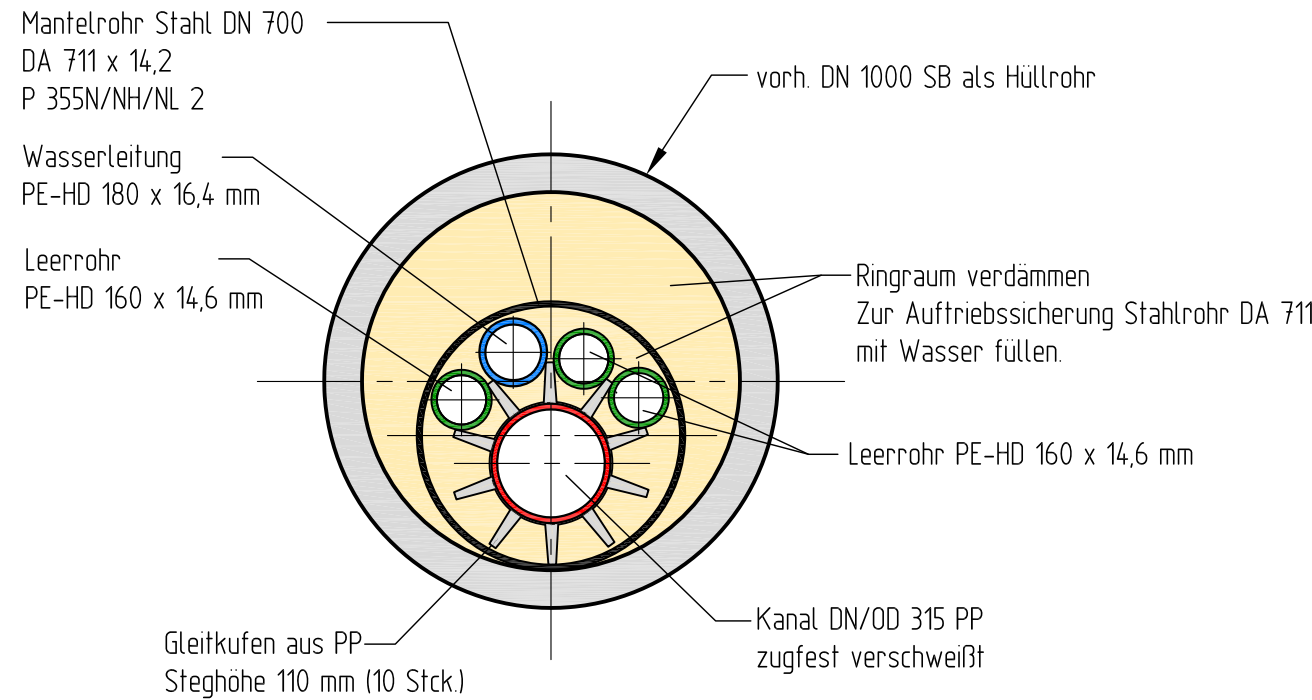

Längsschnitt M. 1:100

Bahnübergang Gleisstraße
(Strecke 4710, Streckenkilometer ca. 32,1 km +50
Stuttgart-Bad Cannstatt-Nördlingen)

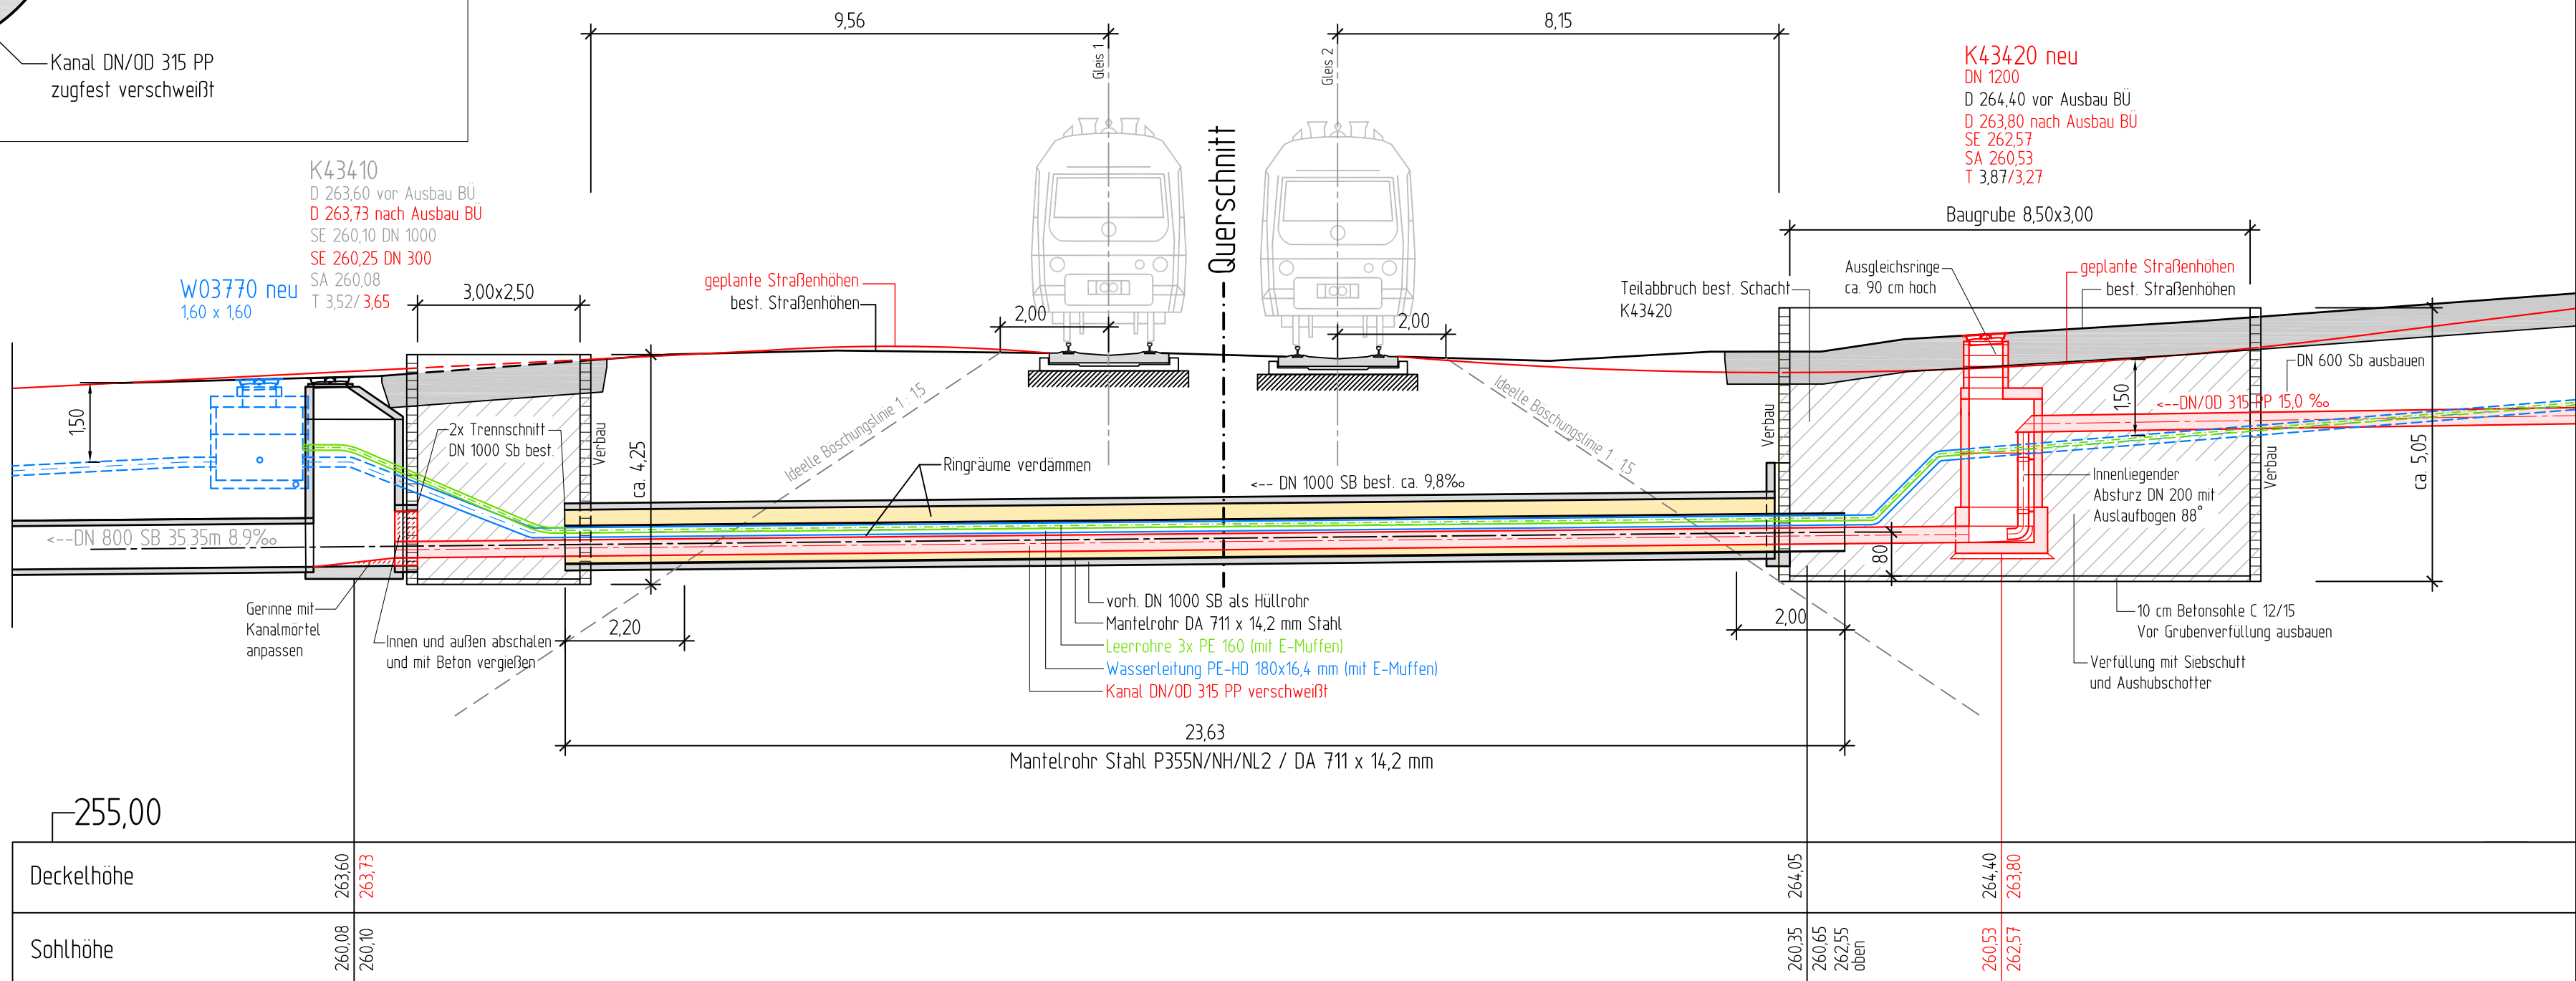

2349-1-420

BAUHERR:

Gemeinde Plüderhausen
Am Marktplatz 11
73655 Plüderhausen



ANERKANNT
DER BAUHERR:

VORABZUG

PROJEKT:

Sanierung Bahnübergänge

PLANUNGSSTAND:

AUSFÜHRUNG 2026

PLANBEZEICHNUNG:

Längsschnitt Bahnquerung
Gleisstraße

PROJ. NR.: 2349-1

PLANGRÖSSE: 78 x 30

MASSSTAB: 1:100, 1:20

PLAN NR.: 2349-1-420

GEZEICHNET: Ceko

GEPRÜFT: Rebmann

Koordinatensystem:

☐ GK

☒ UTM

Höhensystem:

☒ NN (DHHN12)

☐ NHN (DHHN92)

☐ NHN (DHHN2016)

Geobasisdaten:

ALKIS © LGL Baden-Württemberg

Stand 1999

übergeben durch:

Gemeinde Plüderhausen

Riker + Rebmann

BERATUNG PLANUNG BAULEITUNG
VERKEHRSANLAGEN
WASSERVERSORGUNG

ABWASSERBESEITIGUNG
ZERTIFIZIERTE KANALSANIERUNGSBERATUNG
PROJEKTMANAGEMENT

RIKER + REBMAN BERATENDE INGENIEURE, PartG mbB
D-71540 MURRHARDT NÄGELESTRASSE 2
TEL.: 07192/93599-0 FAX.: 07192/93599-19 E-MAIL: INGENIEURE@RIKER-REBMAN.DE

DATUM:

19.01.2026

GEFERTIGT:

Rebmann