

Südansicht PH
M 1 : 100

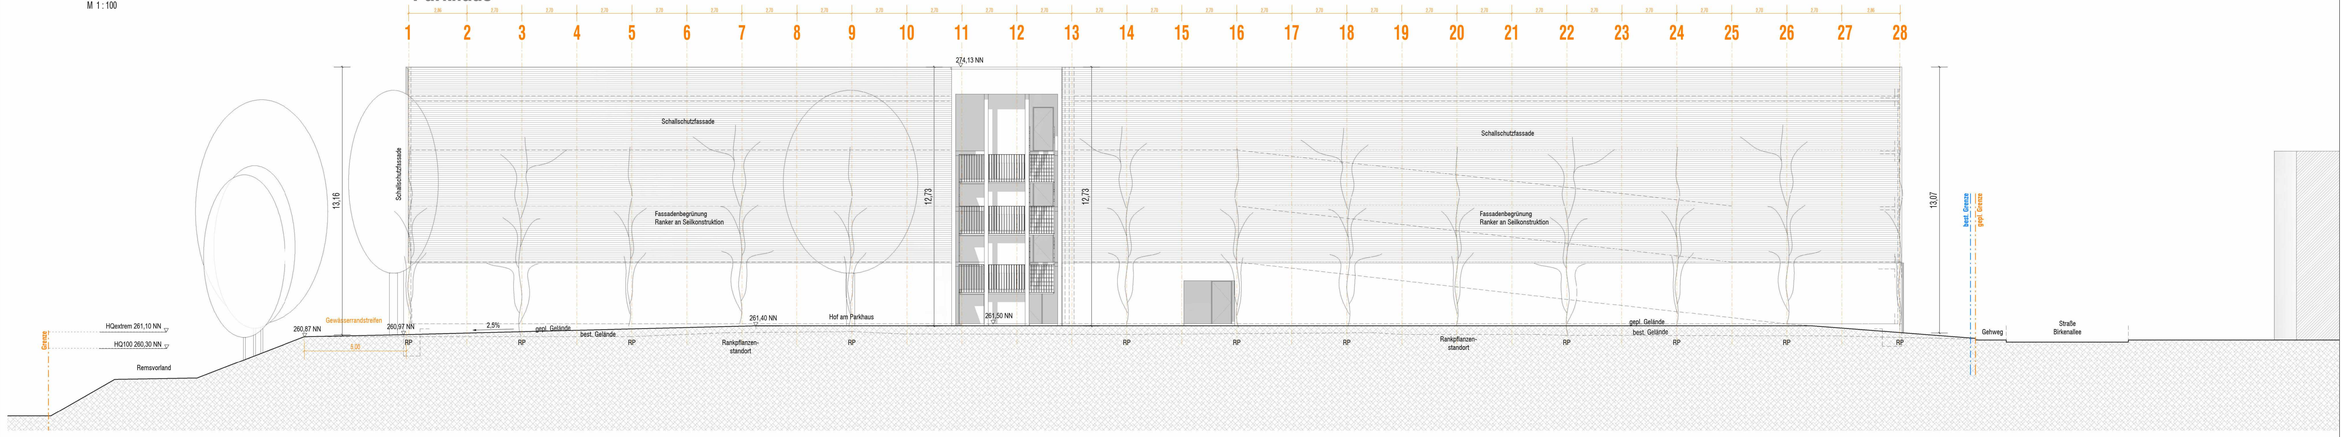

Südansicht A7+A8+A1
M 1 : 100

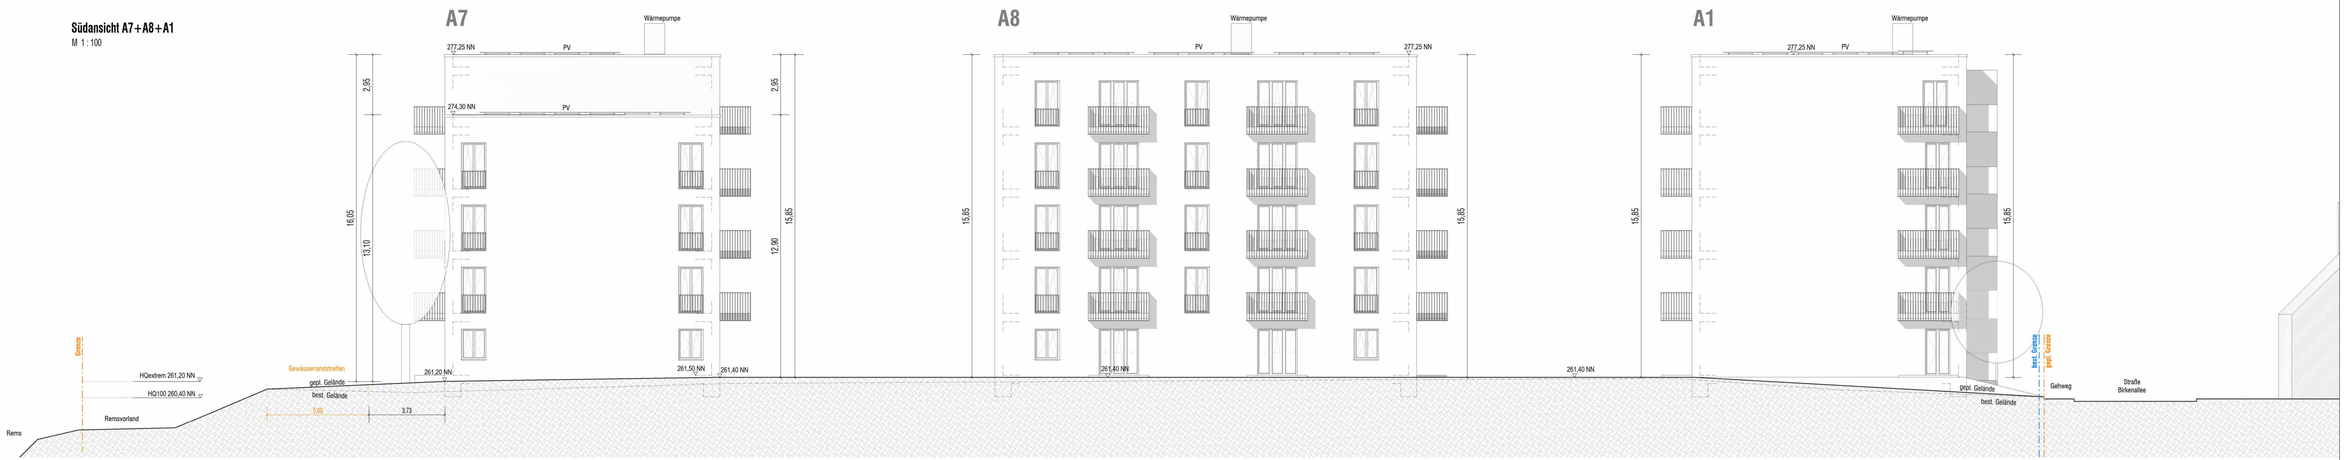


Südansicht A6
M 1 : 100



Südansicht A2
M 1 : 100



Südansicht A5+A4+A3
M 1 : 100

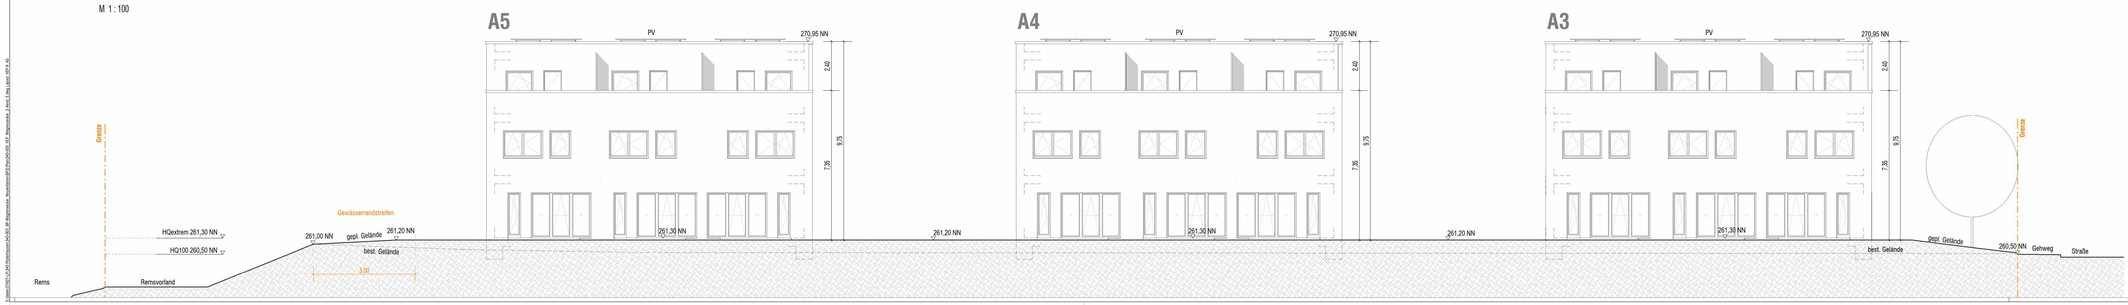

9 / 13

Vorhabenträger
Kreisbaugenossenschaft Waiblingen eGH
Mayenner Straße 55
71332 Waiblingen

Hochbauplanung / Bauleitplanung
Baldauf Architekten und Stadtplaner GmbH
Schreiberstraße 27
70199 Stuttgart
Telefon 0711 96787-0
Telefax 0711 96787-22
info@baldauf-architekten.de
www.baldauf-architekten.de

Grenze des räumlichen Geltungsbereiches des Vorhaben- und Erschließungsplans (§ 9 Abs. 7 BauGB)

Hiermit wird bestätigt, dass dieser Vorhaben- und Erschließungsplan dem Satzungsbeschluss des Gemeinderats entspricht (Ausfertigung).
Plüderhausen, den

Benjamin Treiber,
Bürgermeister

Maßstab im Original: 1:100
Planformat im Original: 1.265 x 844 mm
Koordinatensystem: ETRS89 / UTM

Gemeinde Plüderhausen

Plüderhausen

Vorhabenbezogener Bebauungsplan und örtliche Bauvorschriften gem. § 12 BauGB

"Wagneräcker, 2. Änderung"

Vorhaben- und Erschließungsplan 9 von 13

Ansicht Süd

Entwurf vom 09.09.2026

baldauf ARCHITEKTEN STADTPLANER
Baldauf Architekten und Stadtplaner GmbH
Geschäftsführer: Prof. Dr.-Ing. Gerd Baldauf
Schreiberstraße 27 70199 Stuttgart
Tel. 0711 967 87-0 · Fax 0711 967 87-22
www.baldauf-architekten.de · info@baldauf-architekten.de

0 1 2

Datum/Zeit: [Date/Time] Datei: [Path/Name] Plot: [Plotter] Layout: [Layout] Maßstab: [Scale]