


Westansicht A1
M 1 : 100

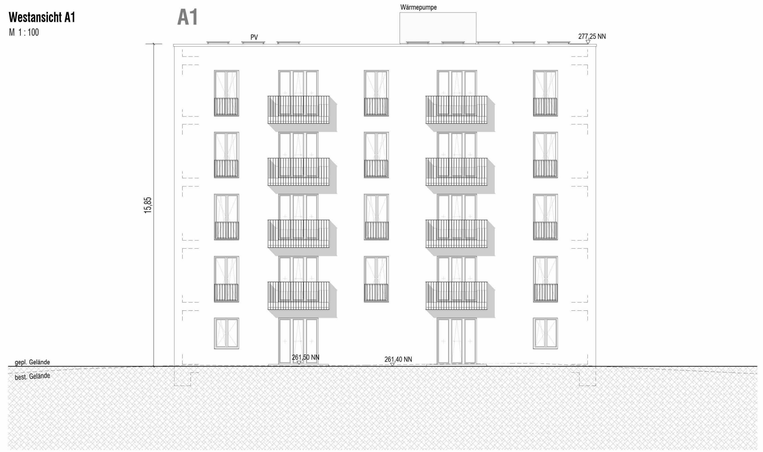


Westansicht A2+A3
M 1 : 100

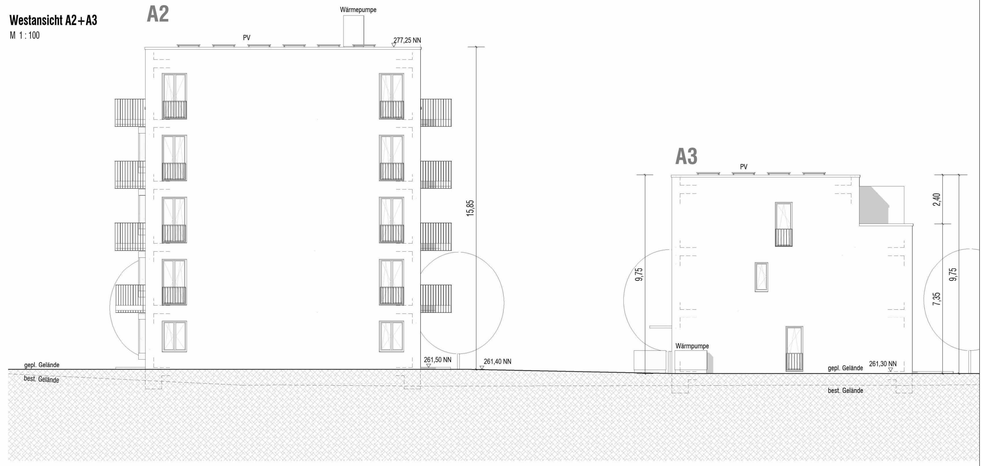

Westansicht A8+PH + Q-Schnitt PH
M 1 : 100

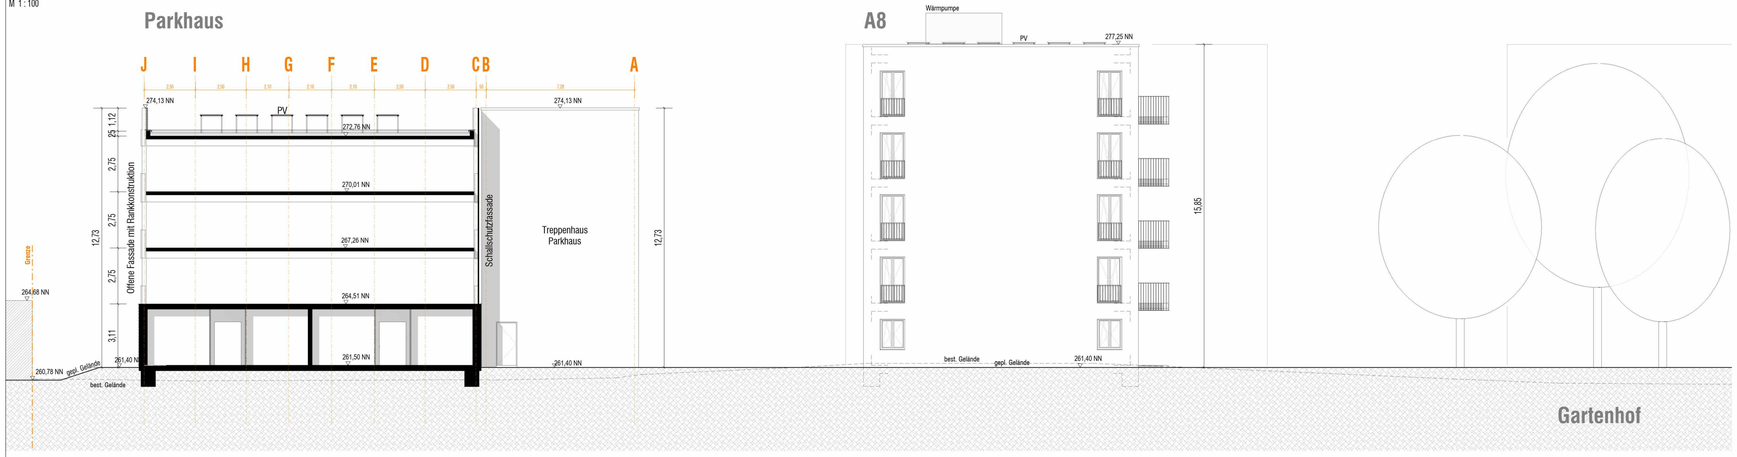


Westansicht A4
M 1 : 100

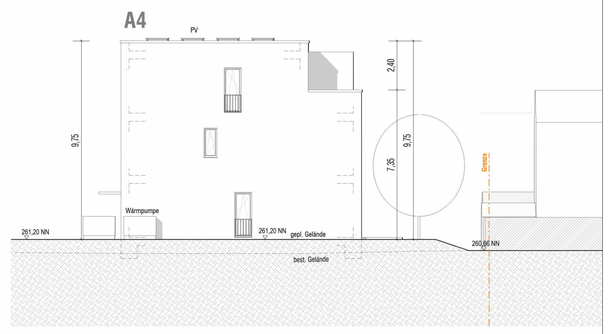

Westansicht PH+A7+A6
M 1 : 100



Westansicht A5
M 1 : 100

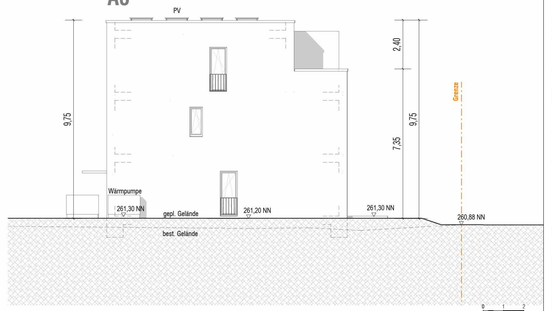

10 / 13

Vorhabenträger
Kreisbaugesellschaft Waiblingen mbH
Mayenner Straße 55
71332 Waiblingen

DIE KREISBAUGRUPPE
Bauen und Wohnen

Hochbauplanung / Bauleitplanung
Baldauf Architekten und Stadtplaner GmbH
Schwabenstraße 27
70199 Stuttgart

Telefon 0711 96787-0
Telefax 0711 96787-22
info@baldauarchitekten.de
www.baldauarchitekten.de

Grenze des räumlichen Geltungsbereiches des Vorhaben- und Erschließungsplans gem. § 9 Abs. 7 BauGB

Hiermit wird bestätigt, dass dieser Vorhaben- und Erschließungsplan dem Satzungsbeschluss des Gemeinderats entspricht (Ausfertigung).
Plüderhausen, den

Benjamin Treiber,
Bürgermeister

Maßstab im Original: 1:100
Planformat im Original: 1.265 x 844 mm
Koordinatensystem: ETRS89 / UTM

Gemeinde Plüderhausen

Vorhabenbezogener Bebauungsplan und örtliche Bauvorschriften gem. § 12 BauGB

"Wagneräcker, 2. Änderung"

Vorhaben- und Erschließungsplan 10 von 13

Ansicht West

Entwurf vom 09.09.2026

baldauf ARCHITEKTEN STADTPLANER

Baldauf Architekten und Stadtplaner GmbH
Dipl.-Ing. Architekt Dipl.-Ing. Stadtplaner
Schwabenstraße 27 · 70199 Stuttgart
Tel. 0711 967 87-0 · Fax 0711 967 87-22
www.baldauarchitekten.de · info@baldauarchitekten.de

Z:\Projekte\2025\Plüderhausen\Vorhaben_Bauleitplan\Plan\Ansicht\Ansicht_A.dwg | Layout: Ansicht_A